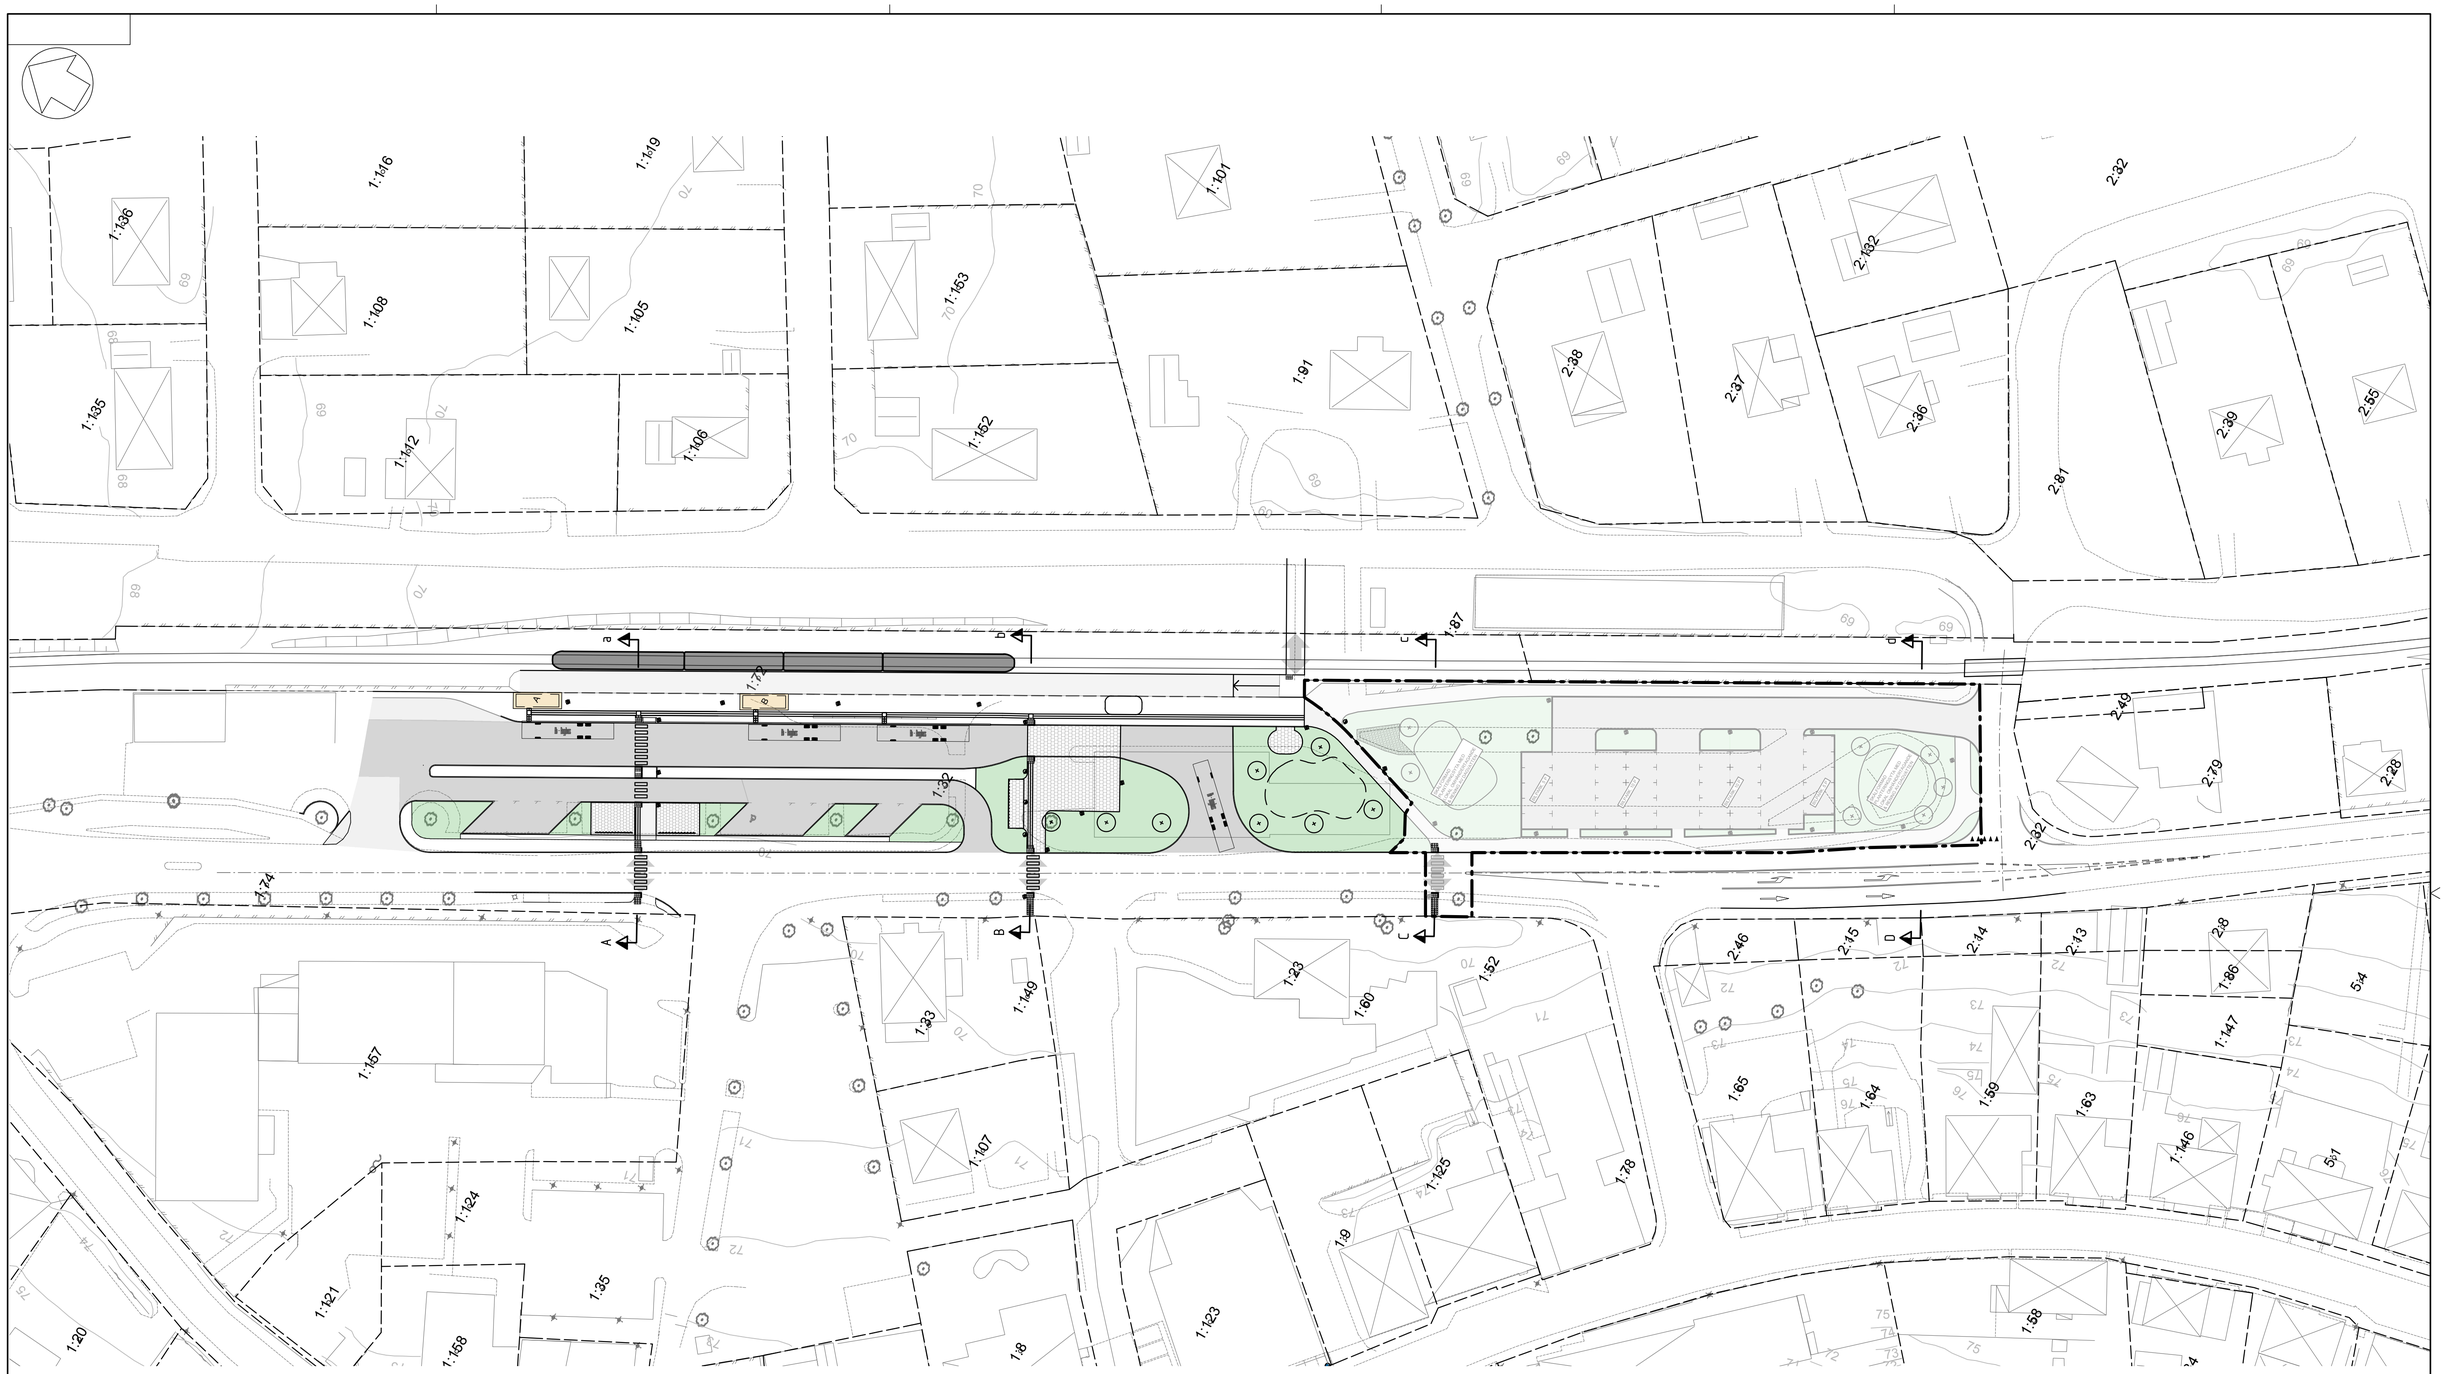

0 20 40 Meter

UTFORMNINGSFÖRSLAG

BET	ANT	ÄNDRINGEN AVSER	SIGN	DATUM

VOS Vatten och Samhällsteknik AB

KALMAR
Trädgårdsgatan 16
392 49 Kalmar
Tel: 0480-615 00

JÖNKÖPING
Östergatan 3
553 17 Jönköping
Tel: 036-19 64 80

HÖGSBY KOMMUN

STATIONSOMRÅDET

"Nytt stationsområde"

ÖVERSIKT

SKALA 1:500 /A1

RITAD AV, KONSTRUERAD AV: A ROSEN/M HAEGGBLOM

GRANSKAD AV:

KALMAR 2025-11-12

Ansvarig: A.ROSEN

UPPDRAGSNUMMER: 2021145

RITNINGSNUMMER: M-31.1-101

ÄNDR BE: -